


# 令和8年度 青梅ガス供給計画図・主要導管図 (第7表/第8表)



- | 凡            | 例             |
|--------------|---------------|
| ---          | 県境            |
| - - -        | 行政区           |
| ▭ (Yellow)   | 供給区域          |
| ▭ (Green)    | 増加予定供給区域      |
| ▭ (Orange)   | 開発予定区域        |
| ▭ (Blue)     | 供給区域外開発区域     |
| — (Brown)    | 他社高压導管(INPEX) |
| — (Blue)     | 中压A (0.98MPa) |
| — (Red)      | 中間压(0.07MPa)  |
| - - - (Blue) | 中压A 計画管       |
| - - - (Red)  | 中間压 計画管       |
| ● (Red)      | 本社            |
| ● (Red)      | 末広事業所         |
| ⊙ (Red)      | 青梅新町バルブステーション |
| ⊙ (Red)      | 受入整圧器         |
| ⊙ (Red)      | 地区整圧器         |

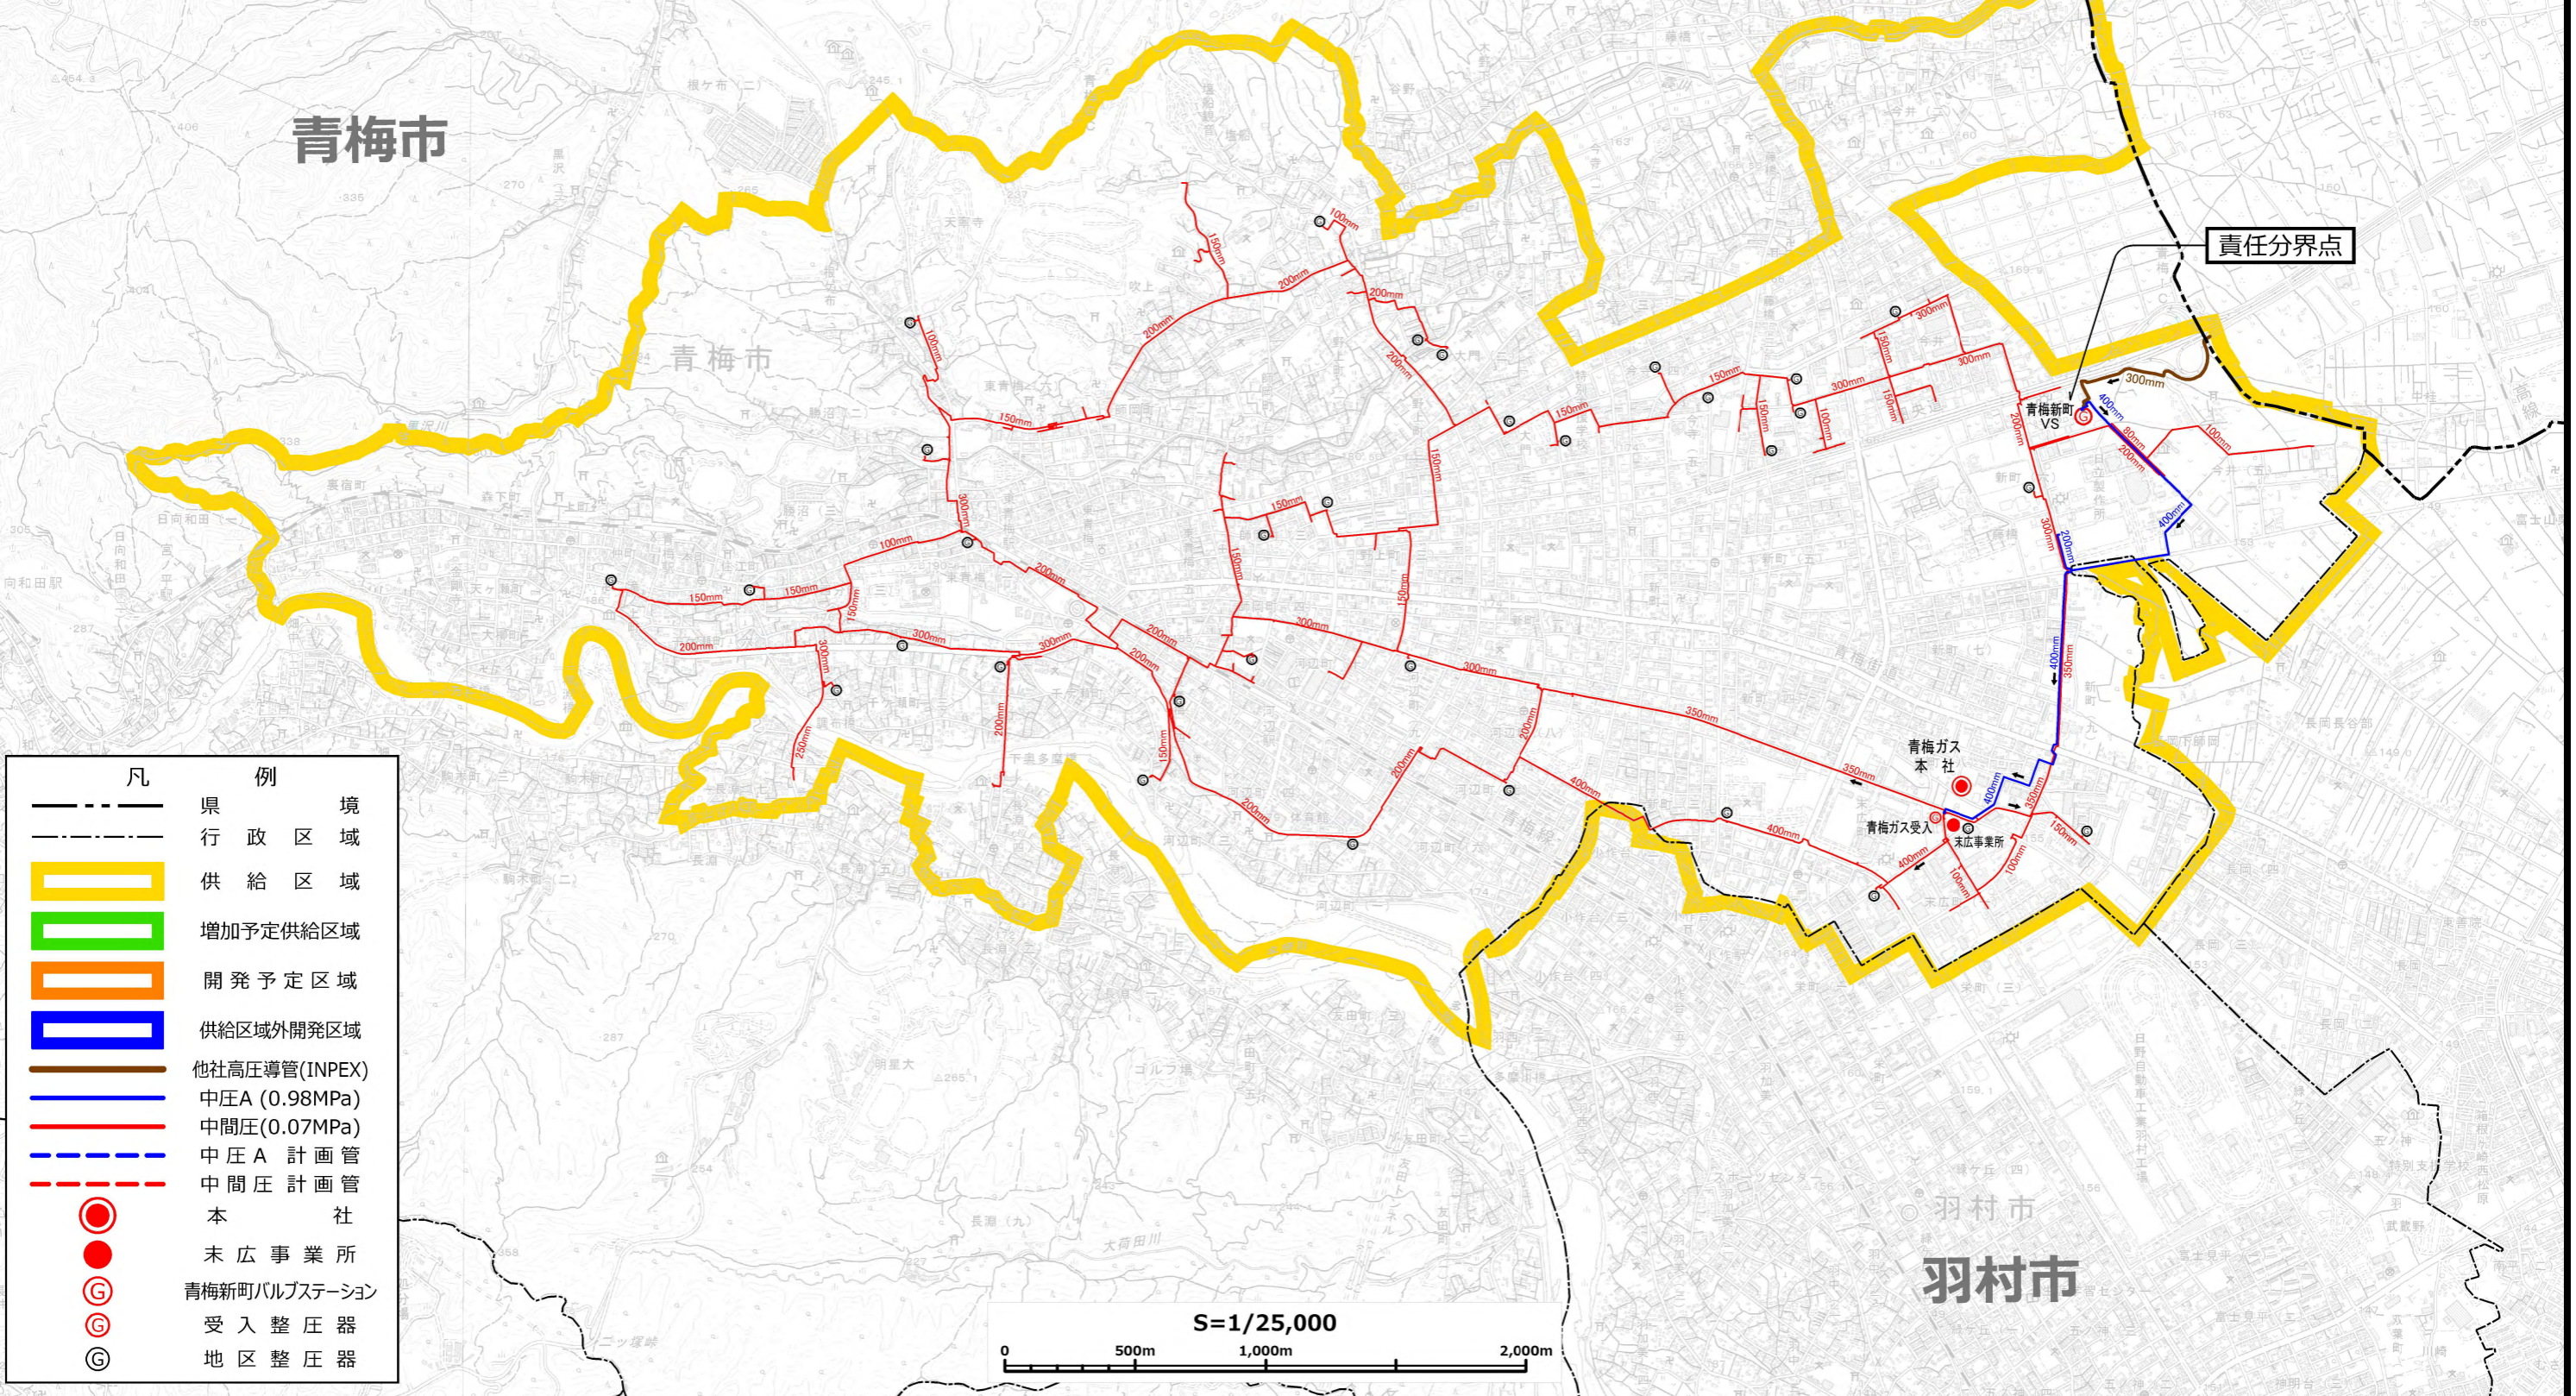